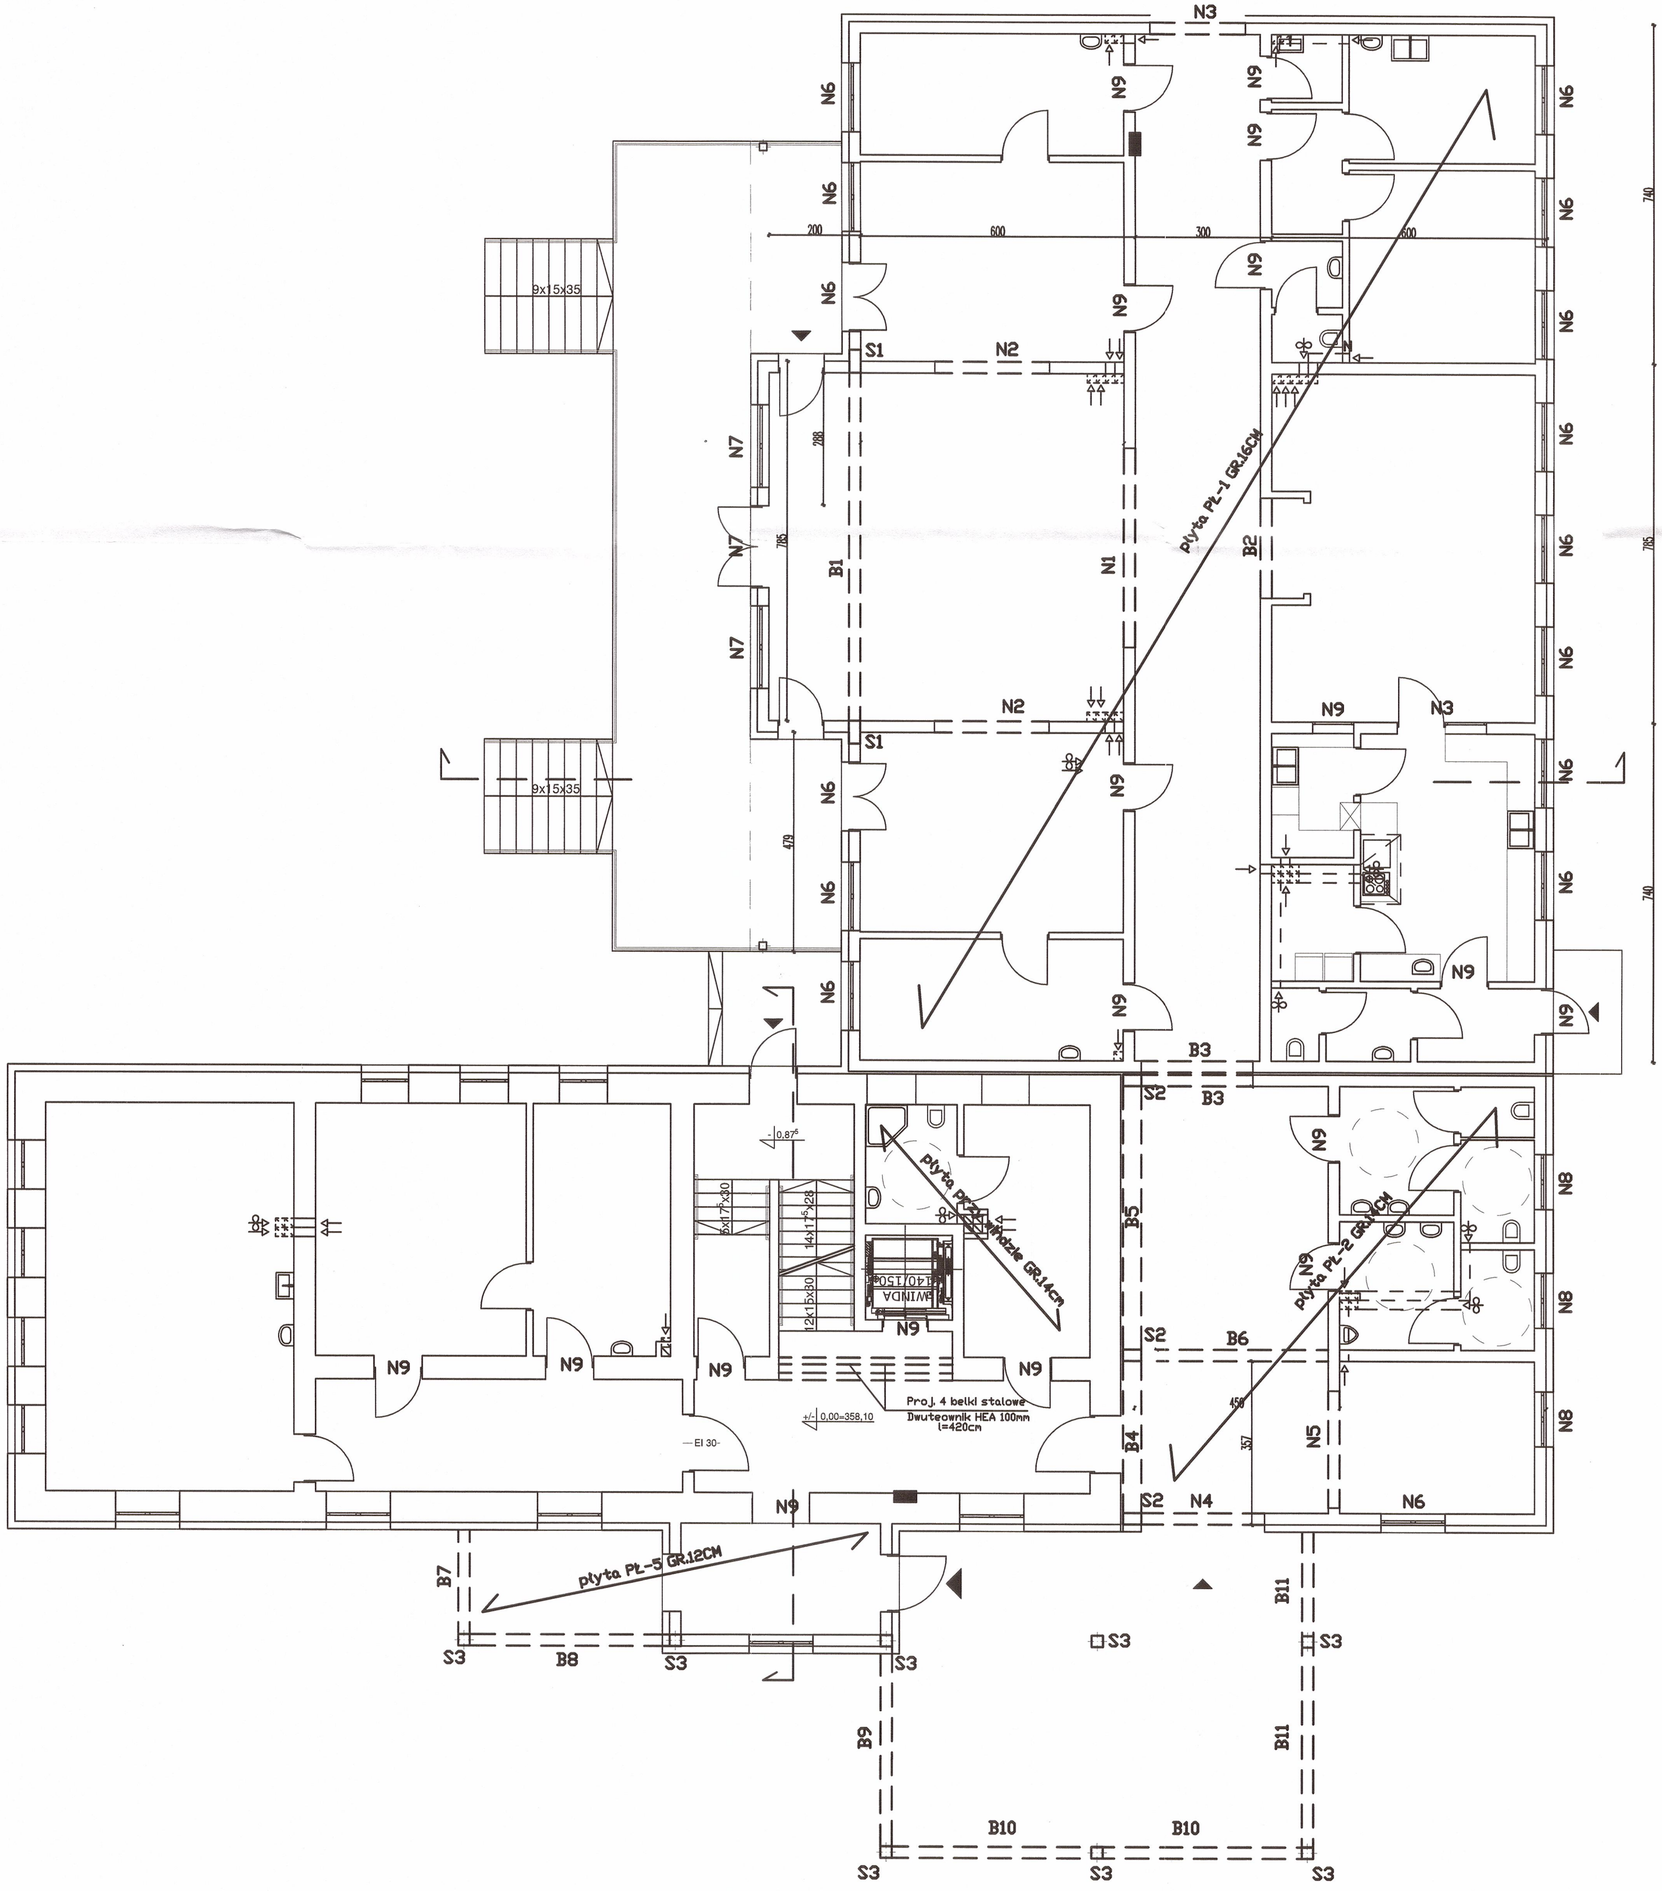

STAROSTWO POWIATOWE
w MIECHOWIE
Wydział Budownictwa
i Architektury

85

Nazwa opracowania: Przebudowa,rozbudowa i nadbudowa istniejącego budynku oświatowego ze zmianą jego funkcji użytkowej dla potrzeb "Centrum Wsparcia Osób z Niepełnosprawnością Intelektualną i Ich Rodzin"			
Lokalizacja: Miechów , obręb0026 Strzeżów Drugi, działka nr ewid. 155			
Nazwa rysunku i skala: RZUT STROPU NAD PARTEREM		**1:100**	
Projektant: mgr inż. arch. Krzysztof Nowak nr upr. 169/85	Sprawdzający: mgr inż. Robert Szniglelski nr upr. KL-707/94	Data 03.2016r.	Nr rys 4 K