

Wydział Budownictwa
a Rzecz Osób 28


Wykonał: Miechów dn. 2015 -12- 0 5

GEODETA
inż. Janusz Kwit
32-200 Miechów, Os. XXX-lecia 9/16

GEODETA UPRAWNIENY
mgr inż. Krzysztof Filipek
32-200 Miechów, os. Sikorskiego 20/12
Upr. Min. Gosp. Przem. i Bud. Nr 13774
tel. 698 726 990

[illegible]

mgr inż. Krzysztof Szwaja
Zastępca Naczelnika Wydziału Geodezji
Kartografii, Katastru i Nieruchomości

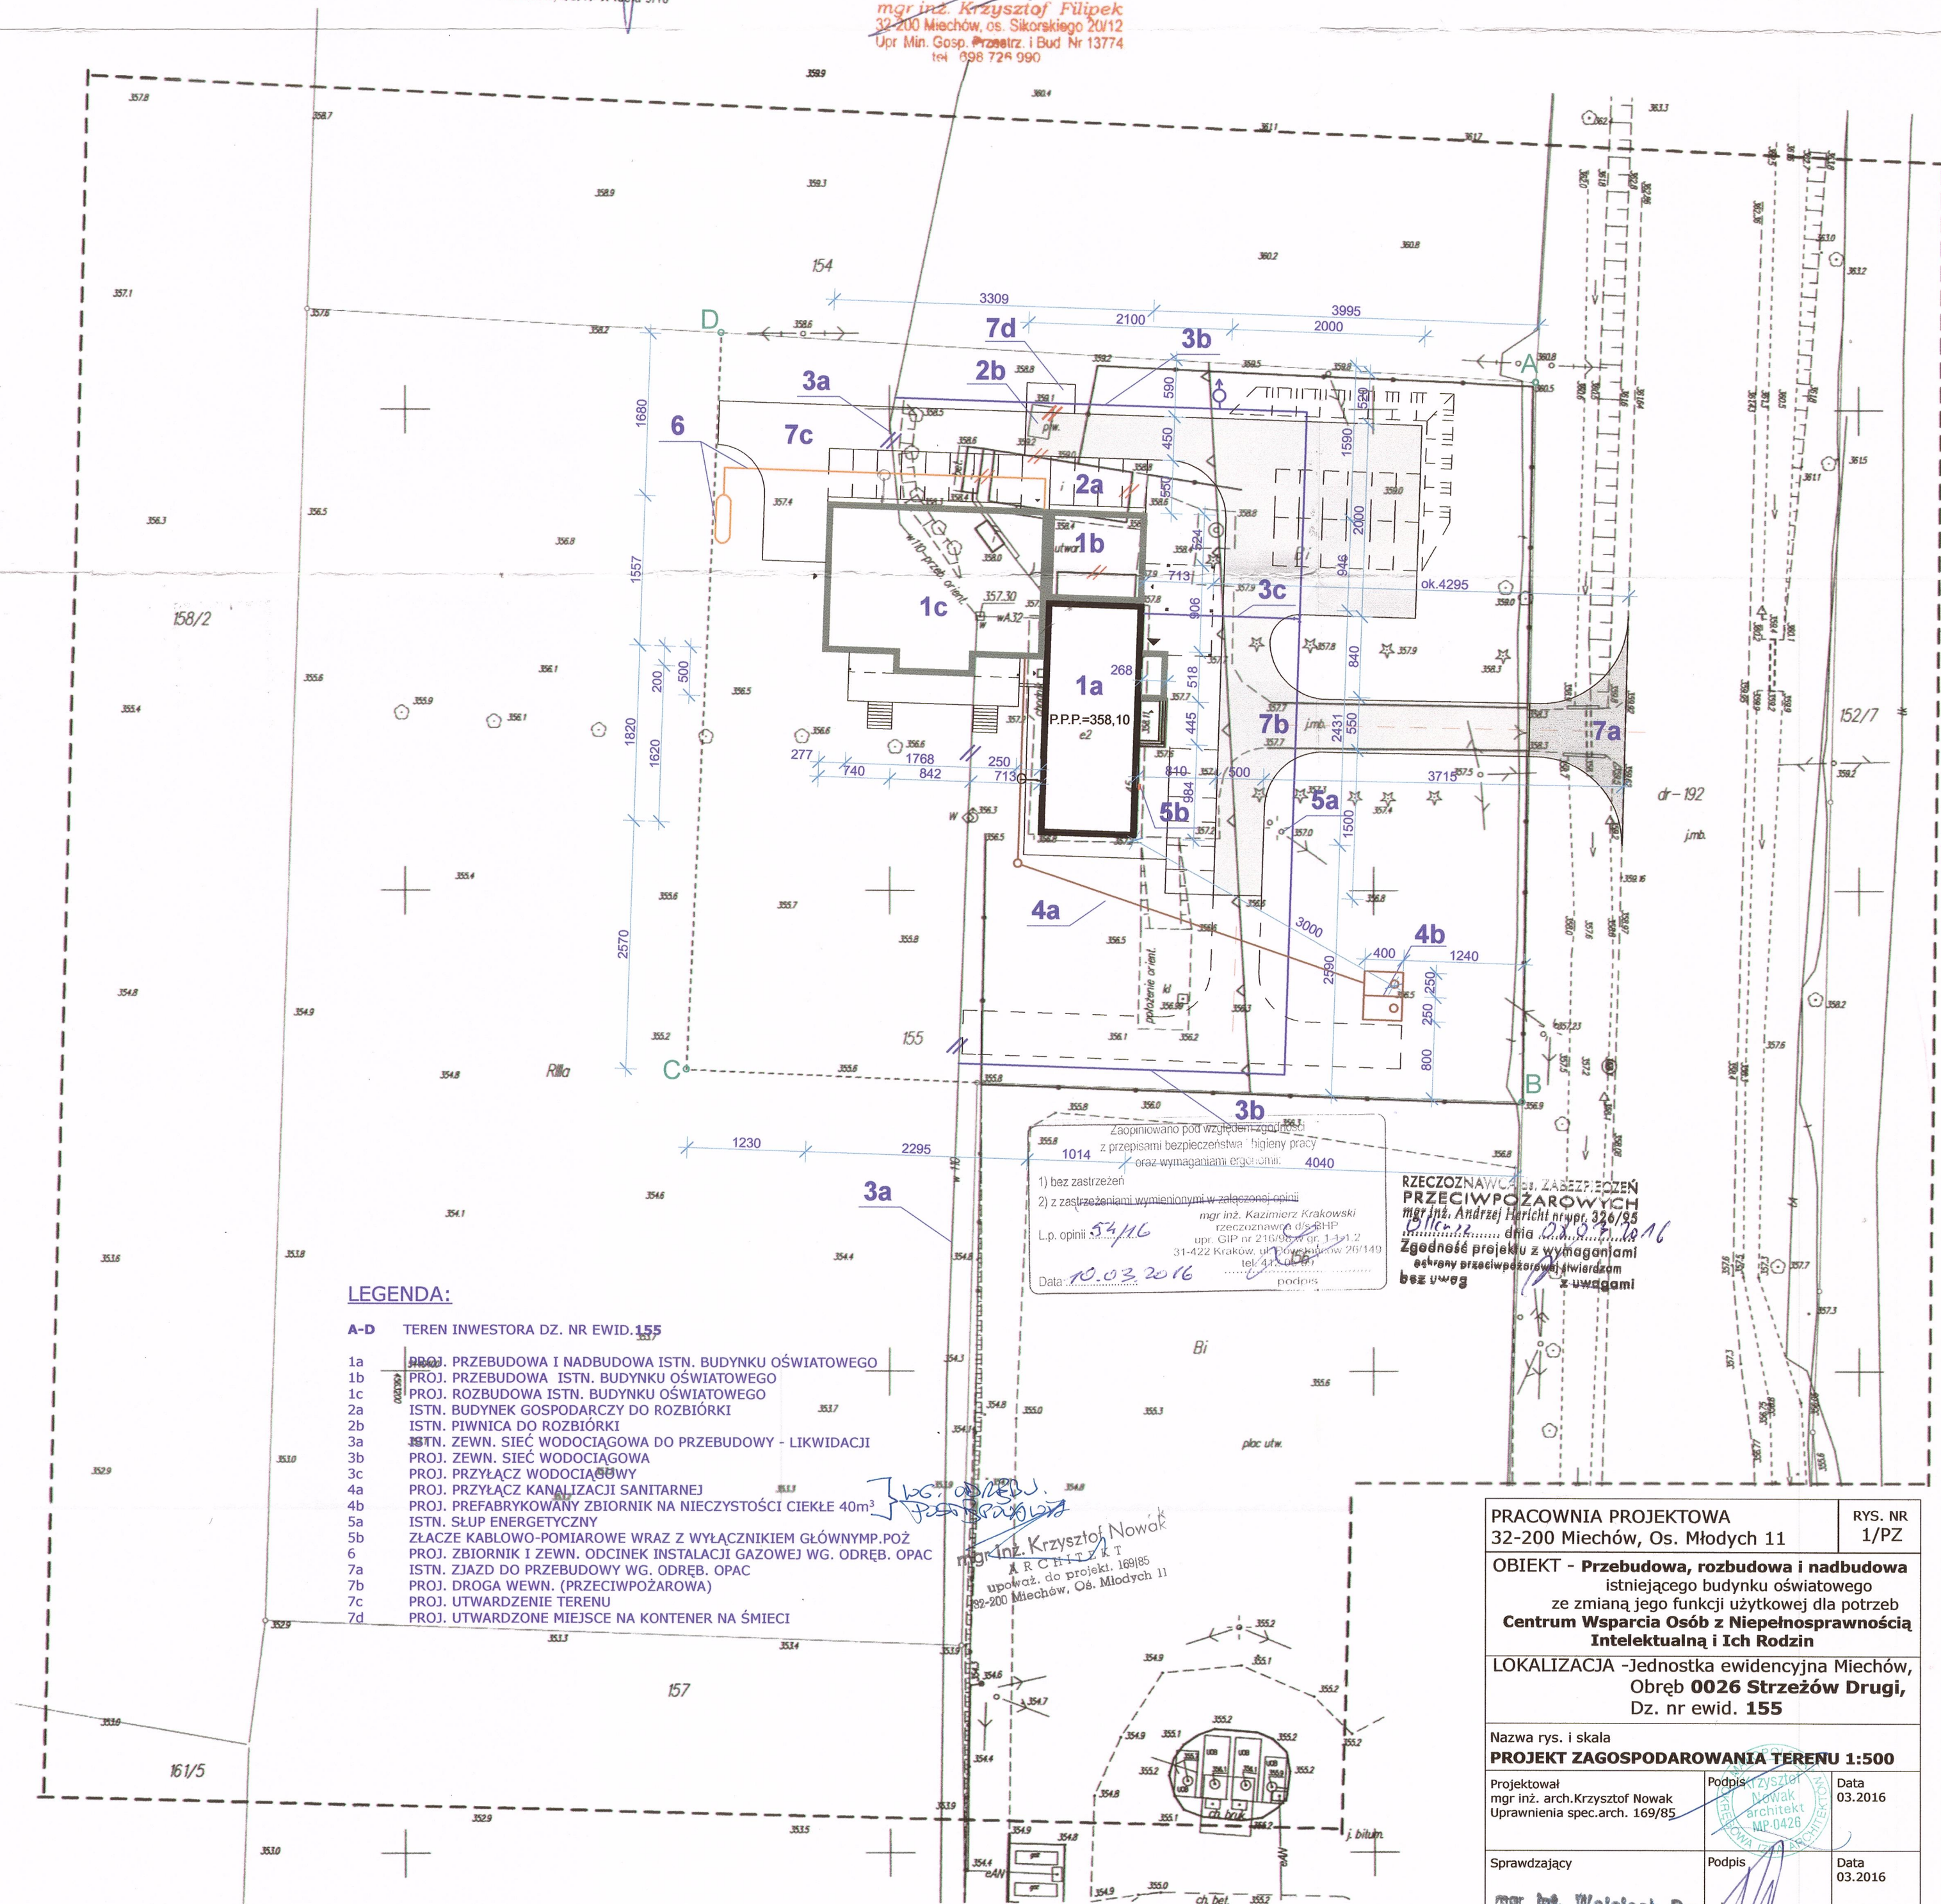

LEGENDA:

A-D TEREN INWESTORA DZ. NR EWID. 155

- | | | |
|----|---|-----|
| 1a | PROJ. PRZEBUDOWA I NADBUDOWA ISTN. BUDYNKU OŚWIATOWEGO | |
| 1b | PROJ. PRZEBUDOWA ISTN. BUDYNKU OŚWIATOWEGO | |
| 1c | PROJ. ROZBUDOWA ISTN. BUDYNKU OŚWIATOWEGO | |
| 2a | ISTN. BUDYNEK GOSPODARCZY DO ROZBIÓRKI | 337 |
| 2b | ISTN. PIWNICA DO ROZBIÓRKI | |
| 3a | ISTN. ZEWN. SIĘĆ WODOCIĄGOWA DO PRZEBUDOWY - LIKWIDACJI | |
| 3b | PROJ. ZEWN. SIĘĆ WODOCIĄGOWA | |
| 3c | PROJ. PRZYLĄCZ WODOCIECIOWY | |
| 4a | PROJ. PRZYLĄCZ KANALIZACJI SANITARNEJ | 337 |
| 4b | PROJ. PREFABRYKOWANY ZBIORNIK NA NIECZYSTOŚCI CIEKŁE 40m³ | |
| 5a | ISTN. SŁUP ENERGETYCZNY | |
| 5b | ZŁĄCZE KABLOWO-POMIAROWE WRAZ Z WYŁĄCZNIKIEM GŁÓWNYM | |
| 6 | PROJ. ZBIORNIK I ZEWN. ODCINEK INSTALACJI GAZOWEJ WG. ODRĘB. OPAC | |
| 7a | ISTN. ZJAZD DO PRZEBUDOWY WG. ODRĘB. OPAC | |
| 7b | PROJ. DROGA WEWN. (PRZECIWPÓŻAROWA) | |
| 7c | PROJ. UTWARDZENIE TERENU | |
| 7d | PROJ. UTWARDZONE MIEJSCE NA KONTENER NA ŚMIECI | |

1014 4040

1) bez zastrzeżeń

2) z zastrzeżeniami wymienionymi w załączony opinii

Lp. opinii: 53/16

mgr inż. Kazimierz Krakowski
cenzorowany/ds PHP
upr. GIP nr 216/09/ur. g. 1-1-1-2
31-422 Kraków / Poczta 69/249
tel. 41 746 78 78

Data: 10.03.2016 podpis

RZECZOZNAWCA Os. ZABEZPIECZEN
PRZECIWPOŻAROWYCH
mgr inż. Andrzej Herlicht nr upr. 326/95
..... dnia 02.03.2016
Zgodność projektu z wymaganiami
ochrony przeciwpożarowej stwierdzam
bez uwag z uwagami

mgr inż. Krzysztof Nowak
ARCHITEKT
upoważ. do projekt. 169/85
ul. ... Os. Młodych 11

PRACOWNIA PROJEKTOWA 32-200 Miechów, Os. Młodych 11		RYS. NR 1/PZ
OBIEKT - Przebudowa, rozbudowa i nadbudowa istniejącego budynku oświatowego ze zmianą jego funkcji użytkowej dla potrzeb Centrum Wsparcia Osób z Niepełnosprawnością Intelektualną i Ich Rodzin		
LOKALIZACJA - Jednostka ewidencyjna Miechów, Obręb 0026 Strzeżów Drugi, Dz. nr ewid. 155		
Nazwa rys. i skala PROJEKT ZAGOSPODAROWANIA TERENU 1:500		
Projektował mgr inż. arch. Krzysztof Nowak Uprawnienia spec.arch. 169/85	Podpis  	Data 03.2016
Sprawdzający  mgr inż. Wojciech Danek ARCHITEKT upr. nr 186/93 Miechów, Os. Centrum 6 11-12	Podpis 	Data 03.2016